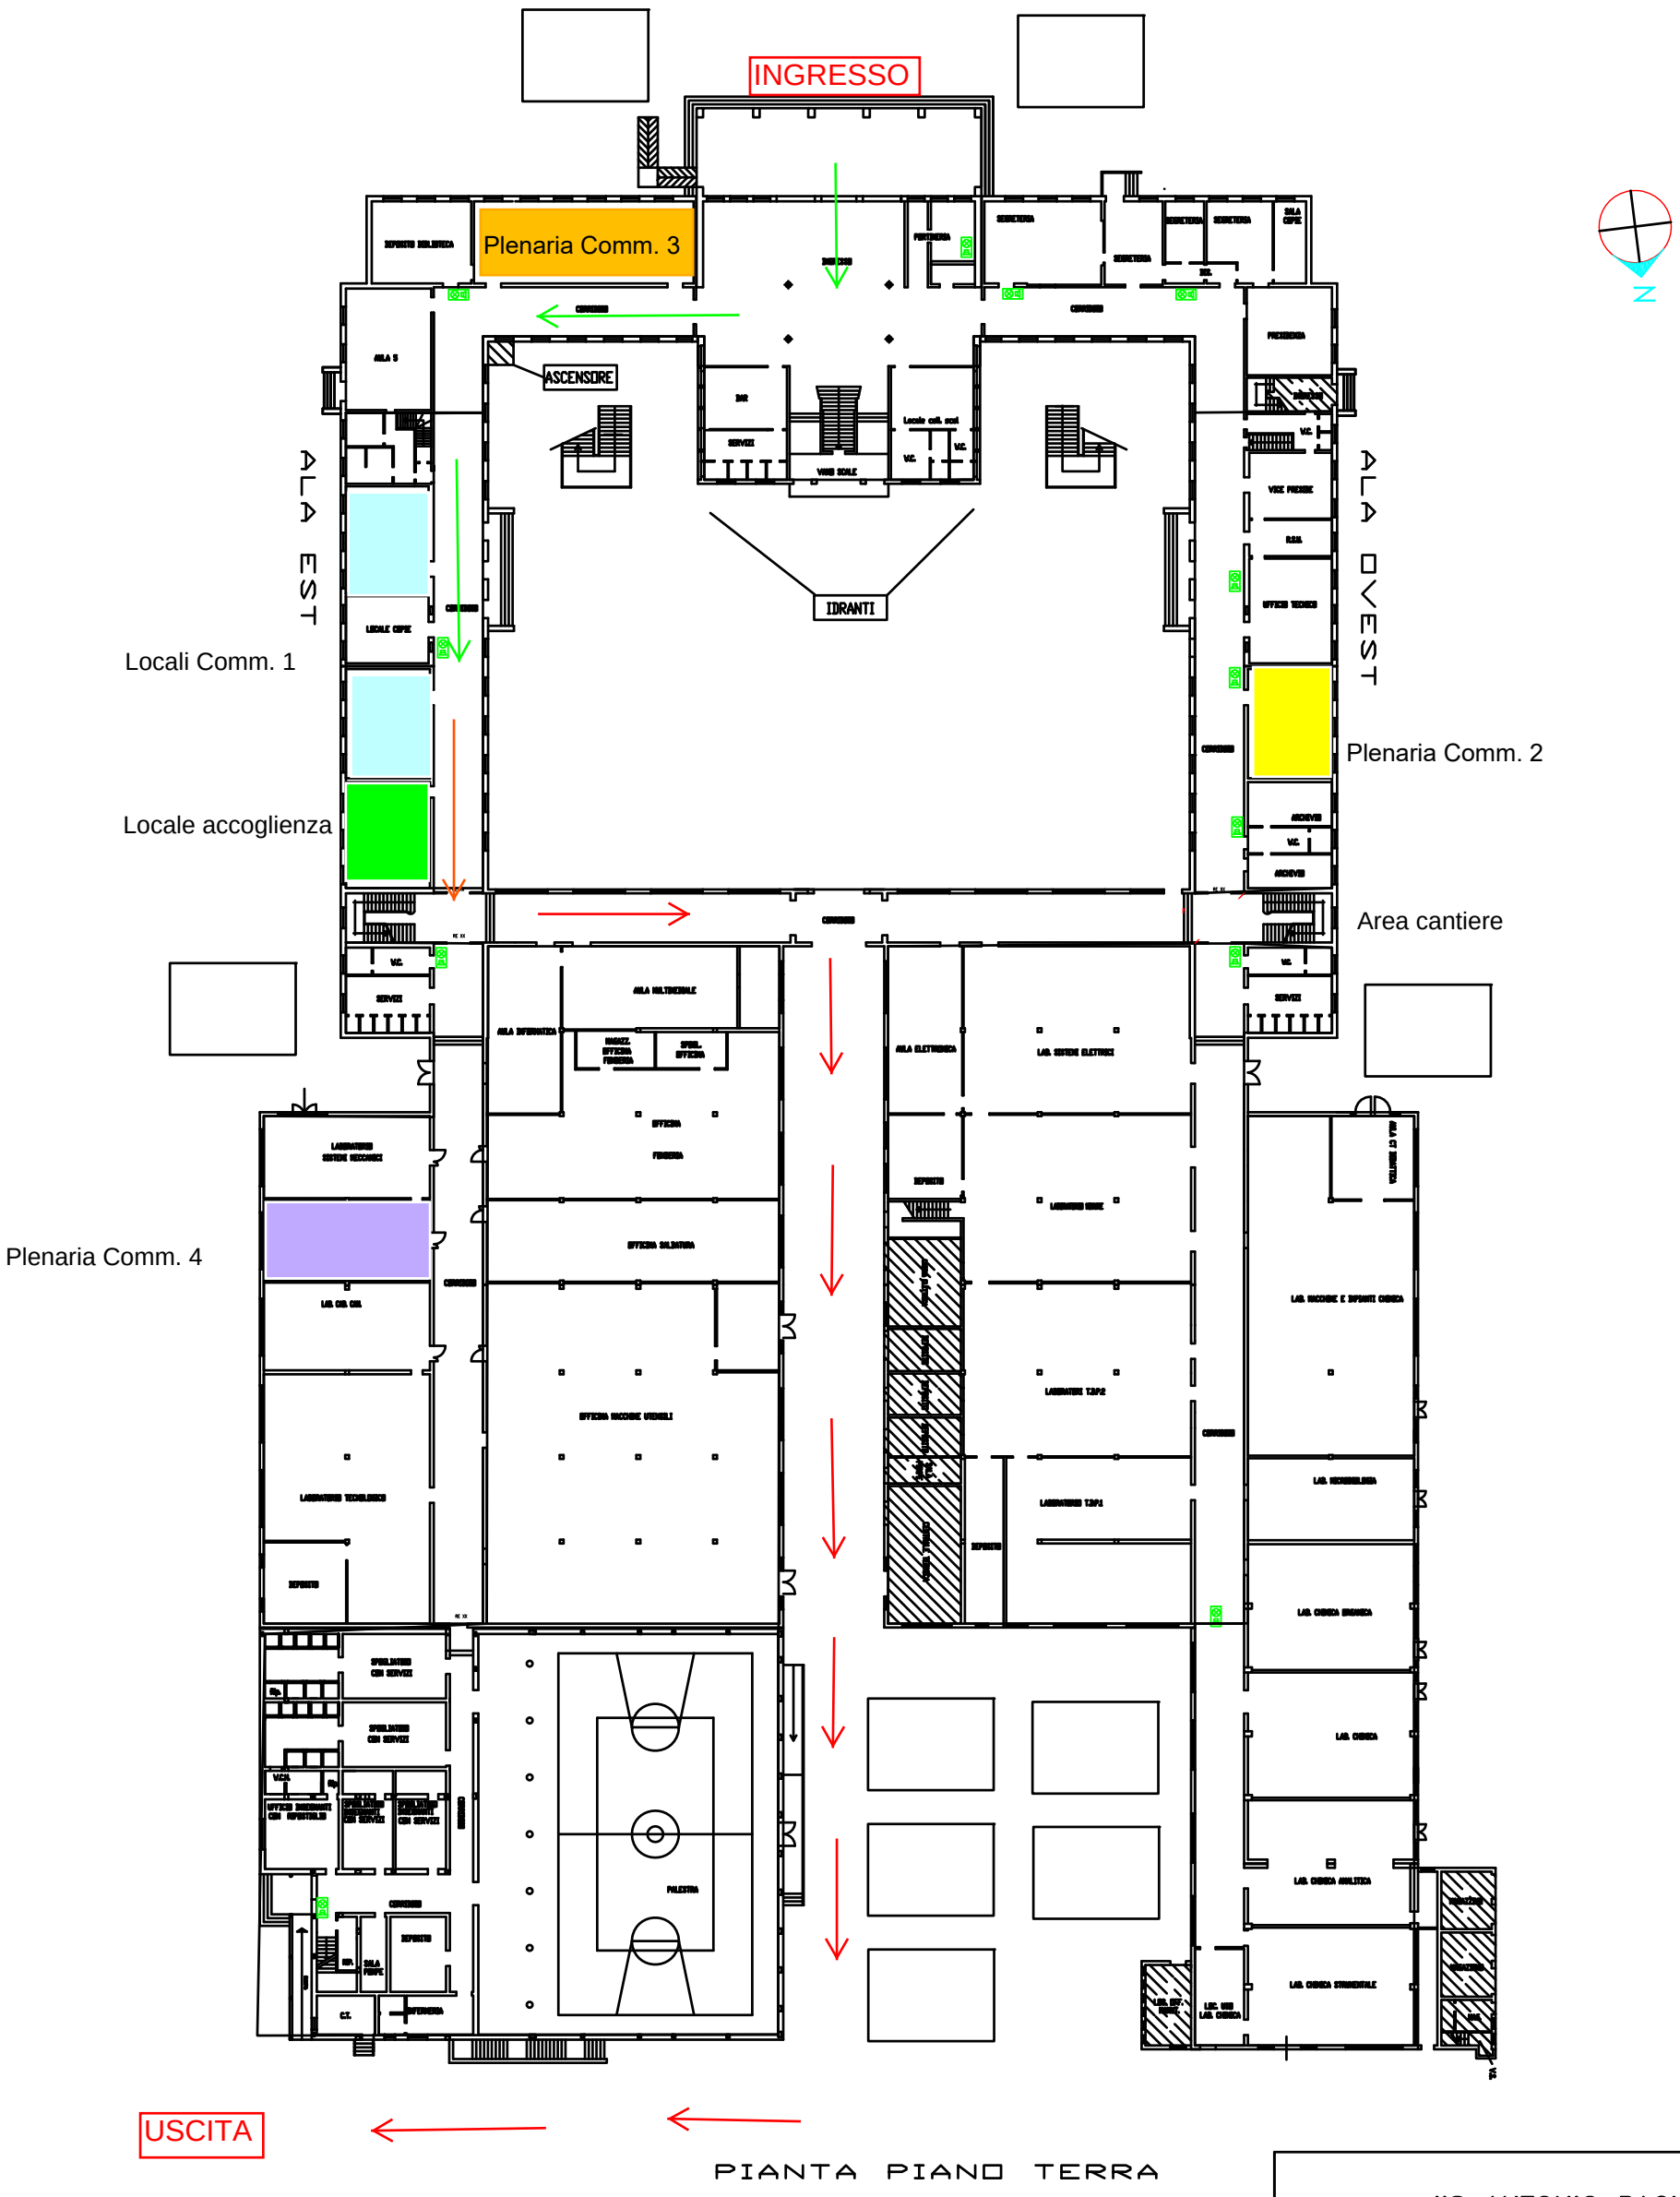

PIANTA PIANO TERRA

LEGENDA

RE XX PORTA TAGLIAFUOCO RE XX-MINIMO	PULSANTE MANUALE DI ALLARME
ESTINTORE PORTATILE	PULSANTE DI SGANCIO ELETTRICO
NASPO	LAMPADA DI SICUREZZA
FLUSSOSTATO COLLEGATO CON ALLARME SONORO IN PORTINERIA	RIVELATORE DI FUMO
ALLARME OTTICO ACUSTICO	RIVELATORE DI GAS

LUOGO SICURO	PERCORSO D'ESODO
	VERSO L'ALTO
	ORIZZONTALE
	VERSO IL BASSO

LUOGO SICURO	PERCORSO D'ESODO
	VERSO L'ALTO
	ORIZZONTALE
	VERSO IL BASSO
	PIANO SOTTOSTANTE

IIS ANTONIO PACINOTTI

MESTRE – VENEZIA

UFFICIO TECNICO

I.I.S. "PACINOTTI" MESTRE
PLANIMETRIE DELL'ISTITUTO
IMPIANTI : RILEVAMENTO FUMI – LUCE DI EMERGENZA
INDICAZIONE VIE DI ESODO
DISPOSITIVI DI SPEGNIMENTO

Venezia lì .....

OGGETTO: PIANO TERRA STATO DI FATTO	TAVOLA N° 1 IMP
VISTO R S P P DELL'IIS PACINOTTI ing. Luciano VOLPATO	Scala: 1:200
	data: MAGGIO 2020
	No. Rif.