


# ITIS "A. PACINOTTI"

MESTRE - VENEZIA

## PIANO DI EMERGENZA - VIE D'ESODO

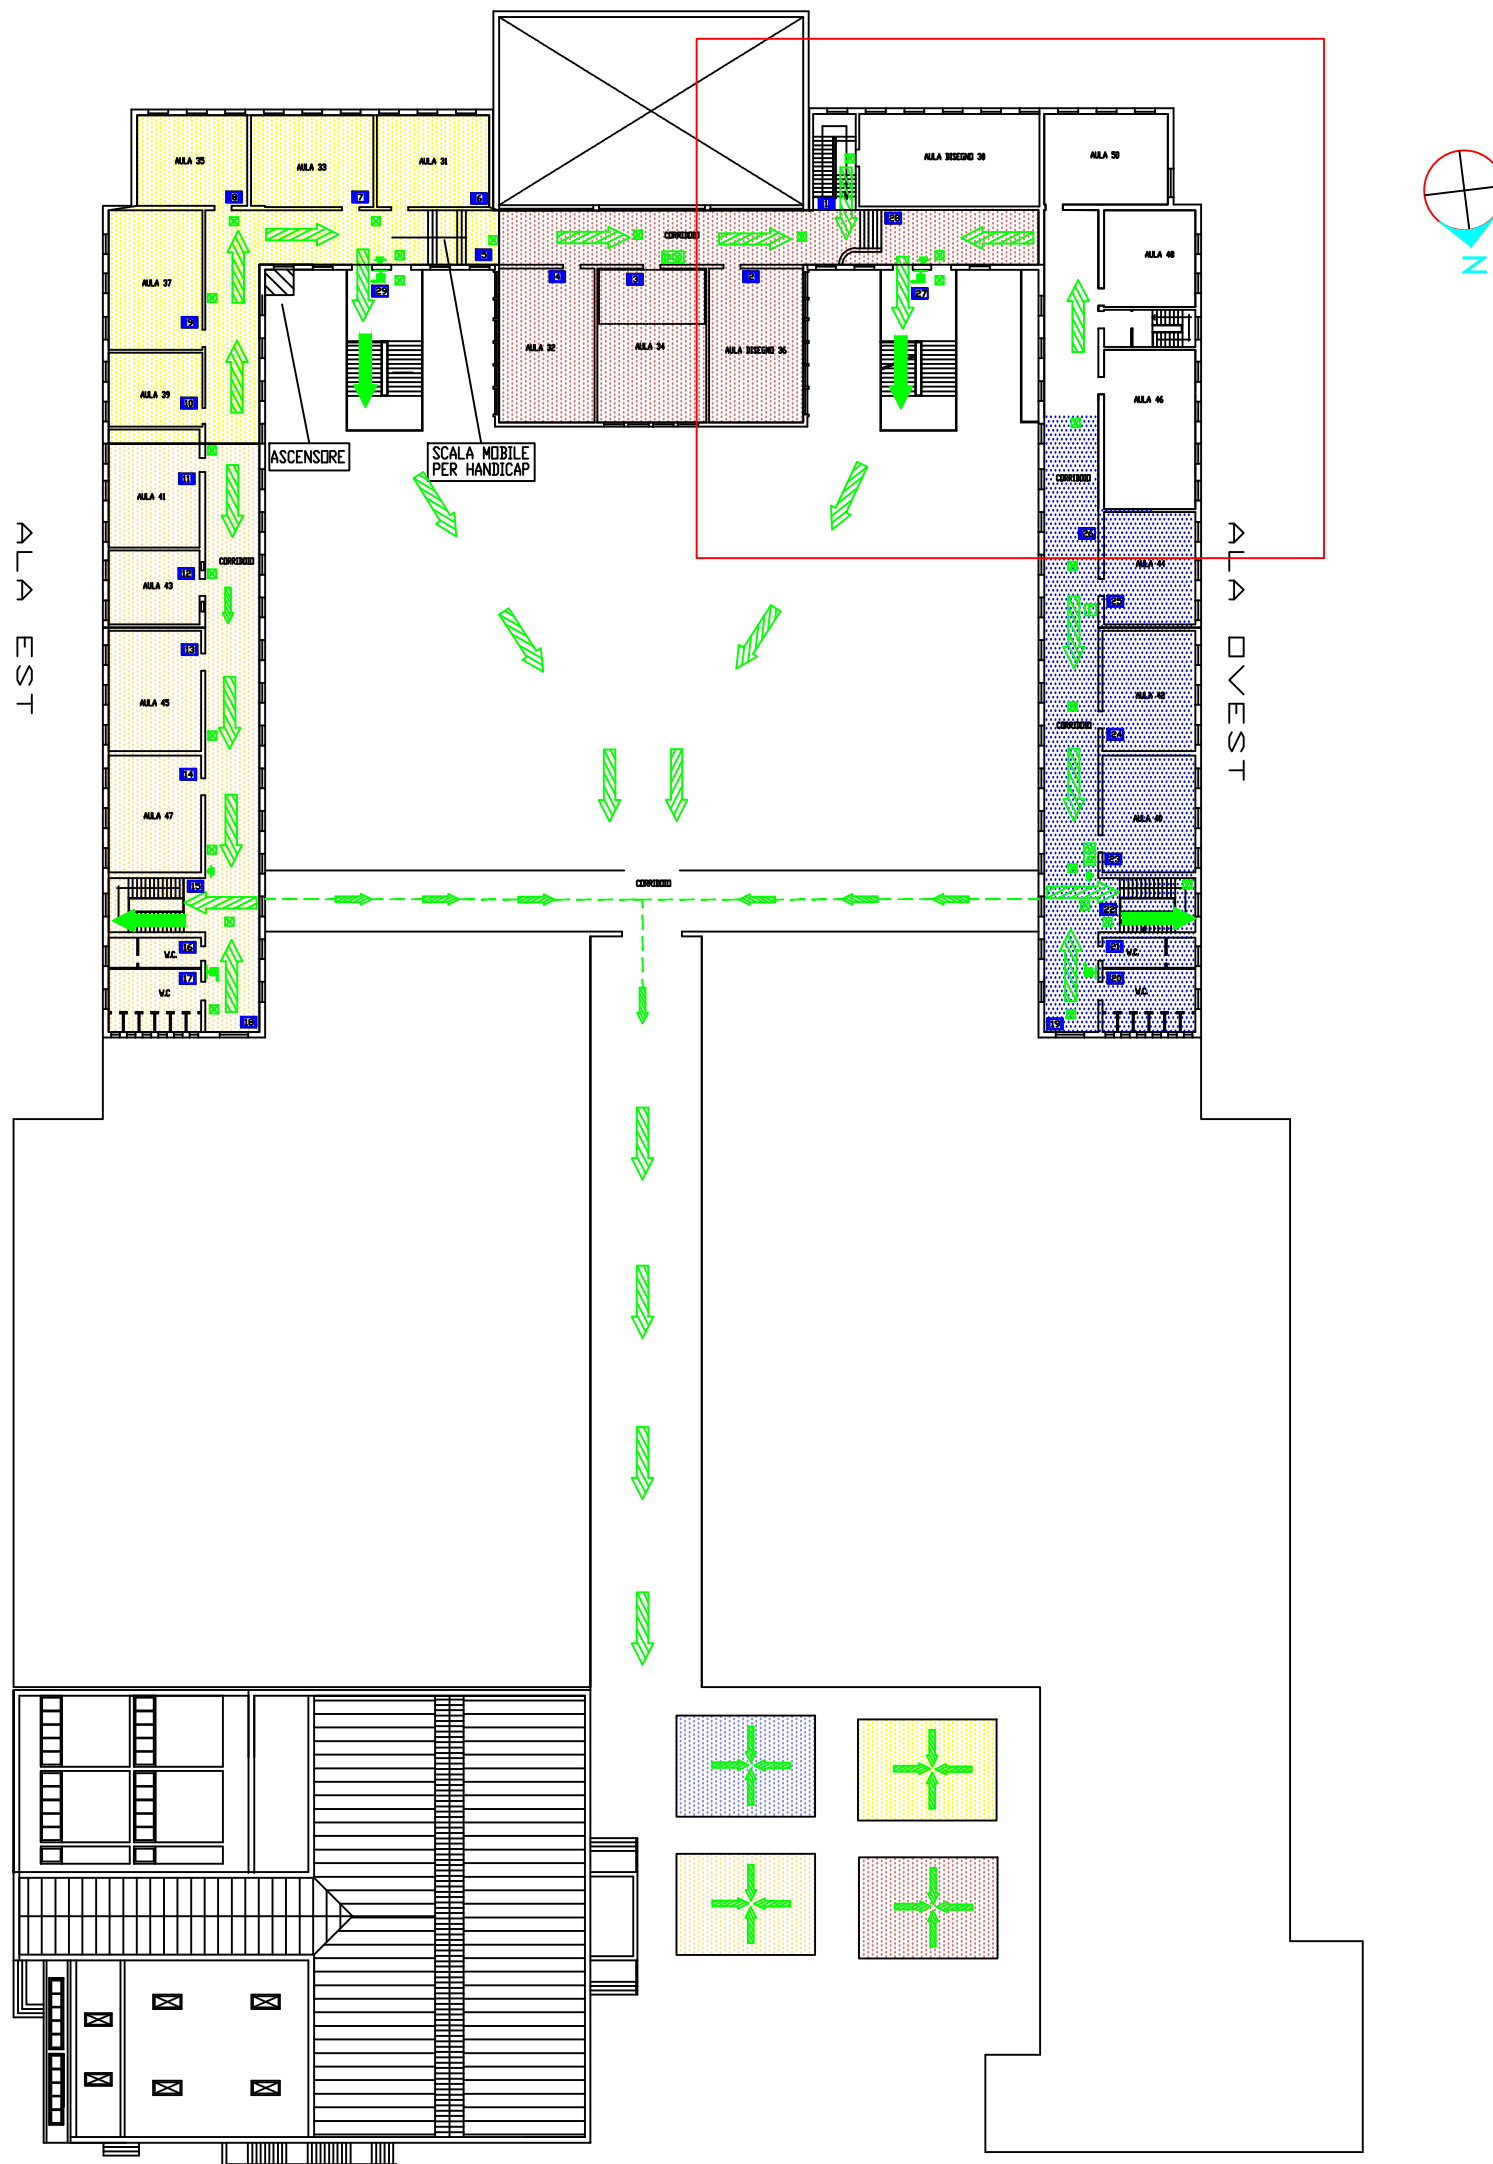

PIANTA PIANO SECONDO


### LEGENDA

RE XX	PORTA TAGLIAFUOCO RE XX-MINIMO		PULSANTE MANUALE DI ALLARME
	ESTINTORE PORTATILE		PULSANTE DI SGANCIO ELETTRICO
	NASPO		LAMPADA DI SICUREZZA
	FLUSSOSTATO COLLEGATO CON ALLARME SONORO IN PORTINERIA		RIVELATORE DI FUMO
	ALLARME OTTICO ACUSTICO		RIVELATORE DI GAS

VOI SIETE QUI



LUOGO SICURO

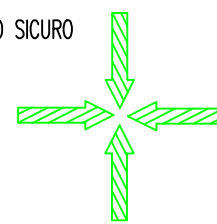

PERCORSO D'ESODO

- VERSO L'ALTO
- ORIZZONTALE
- VERSO IL BASSO